

Evenementenzone Hopmarkt Evenementenplein

Opp. totale evenementenzone = 1956 m²


LEGENDE

- Evenementenzone (koude zone)
- Evenementenzone (warme zone)
- Vrije zone voor hulpdiensten/rijweg
- Vergunde terrassen
- 12 Horeca
- 12 Winkel
- 12 Woning

Legende bestaande toestand

- openbaar toilet
- zitbank
- parkingmeter
- vast paaltje
- verkeerstekken
- kabine of kast elektriciteit
- deksel brandkraan/wateraansluiting
- paal openbare verlichting
- vuilbak
- fietsstalling
- verzinkbare bollards
- wegneembare bollards
- vaste bollards
- elektriciteitskast bollards
- brandkraan
- infobord
- fontein
- Rioalkolk
- Boom
- Evenementenkast elektriciteit
- Foorkast elektriciteit
- Stootband
- Ventilatierooster parking
- Verlichting Hopmarkt

INSEN UITRIT
PARKING

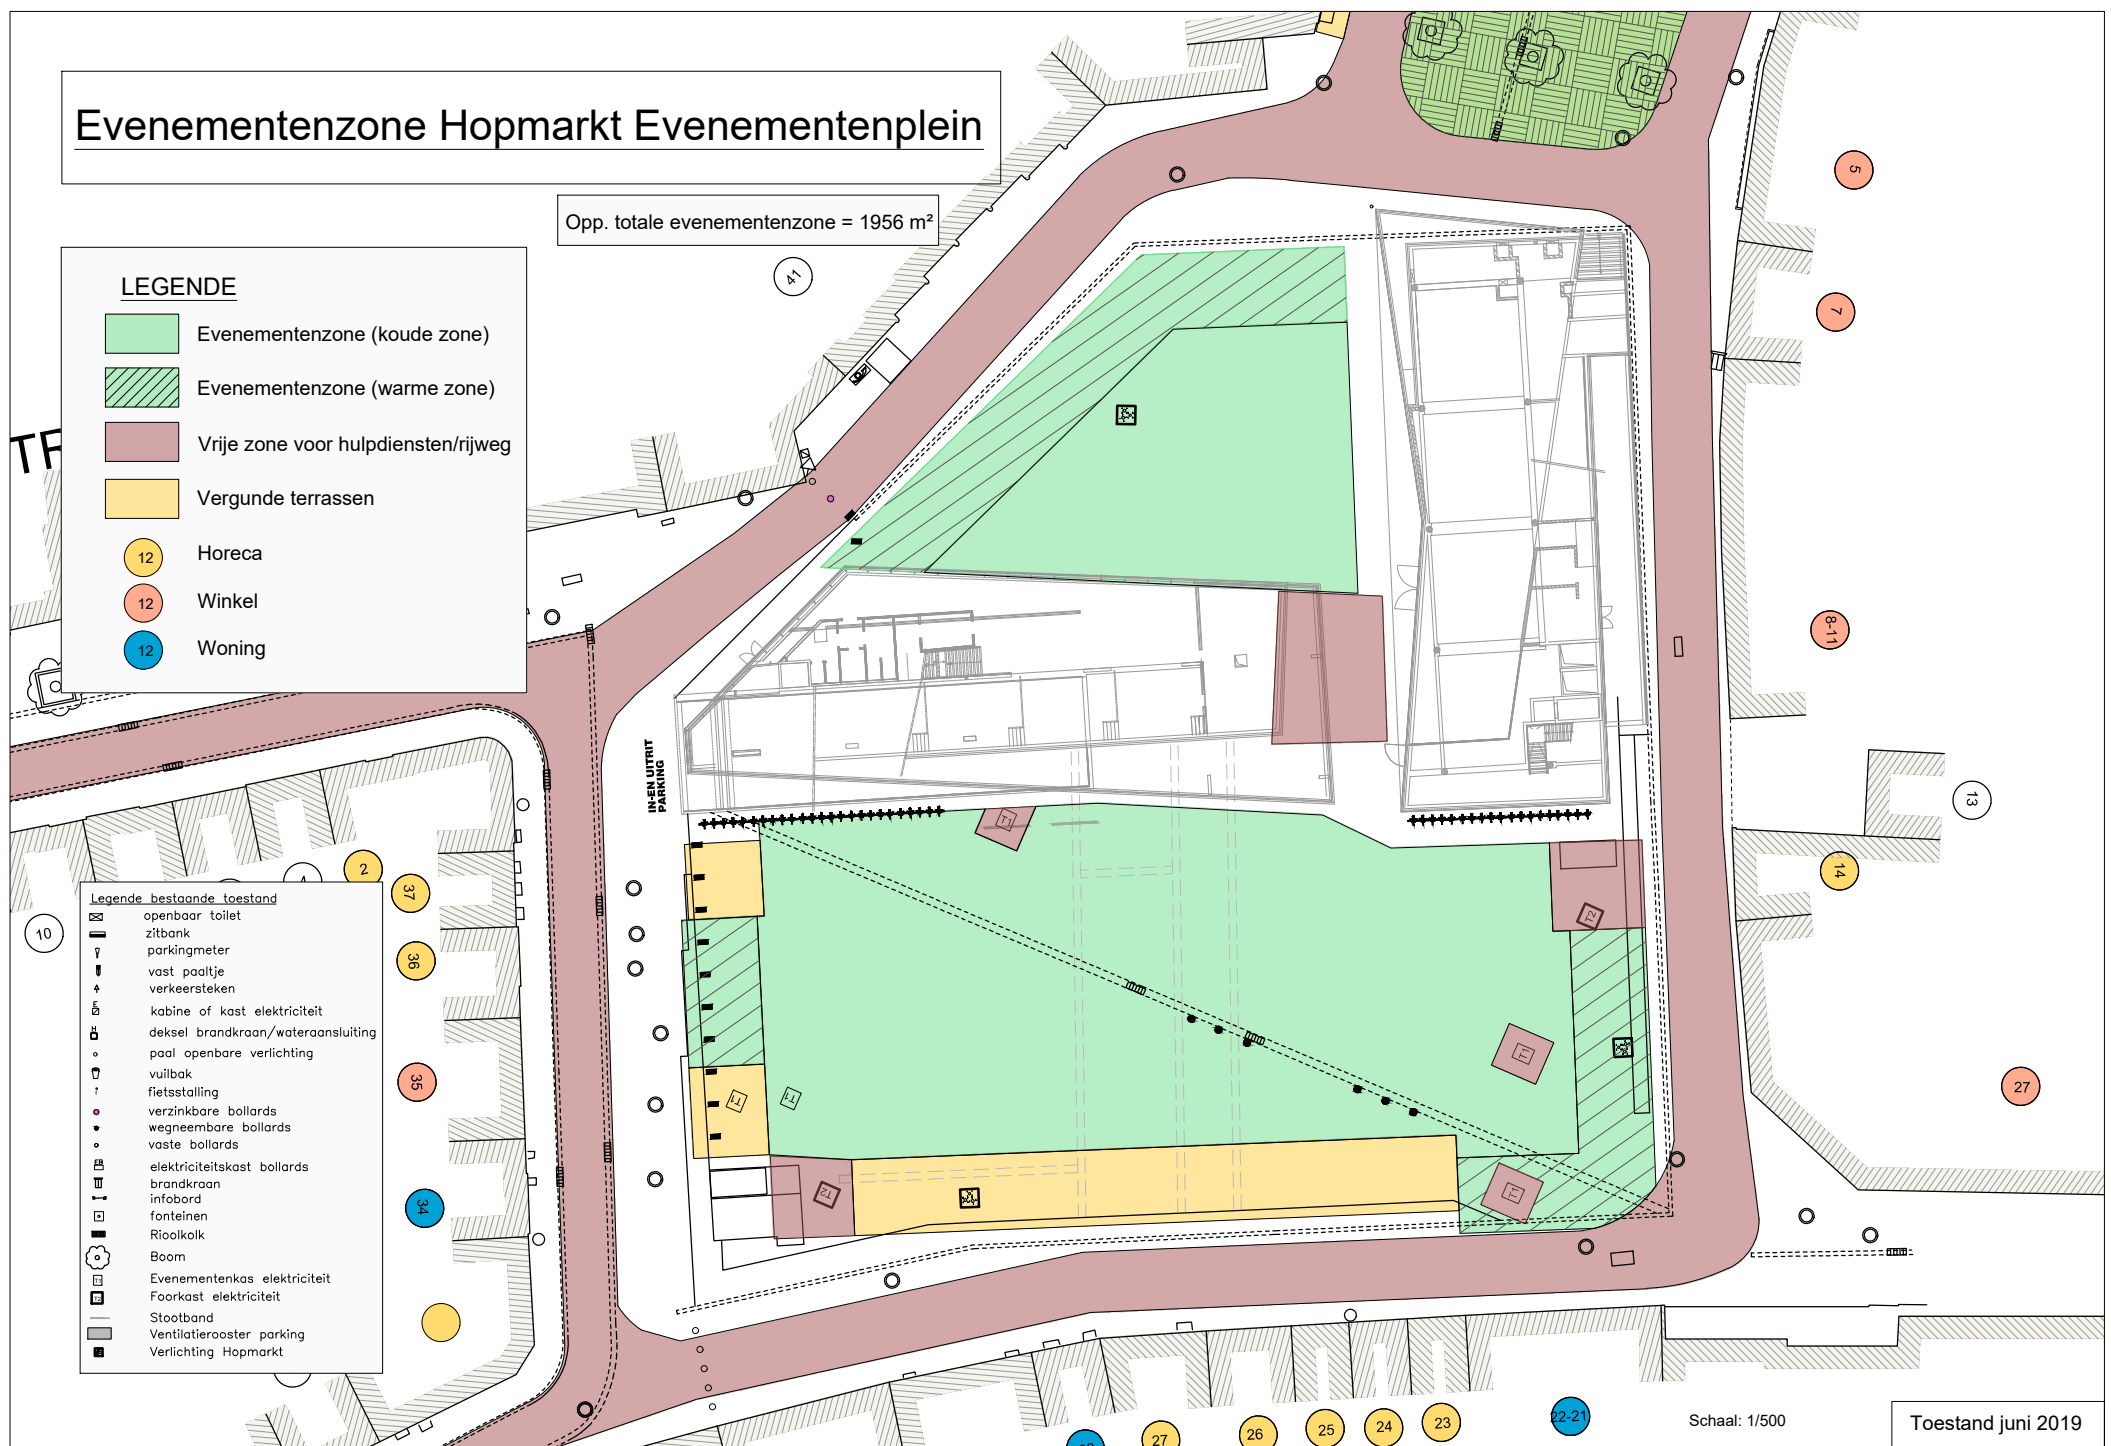

Schaal: 1/500

Toestand juni 2019