


Evenementenzone Statieplein

Opp. totale evenementenzone = 681 m²

Statieplein

LEGENDE

- Evenementenzone (koude zone)
- Evenementenzone (warme zone)
- Vrije zone voor hulpdiensten/rijweg
- Vergunde terrassen
- 12 Horeca
- 12 Winkel
- 12 Woning

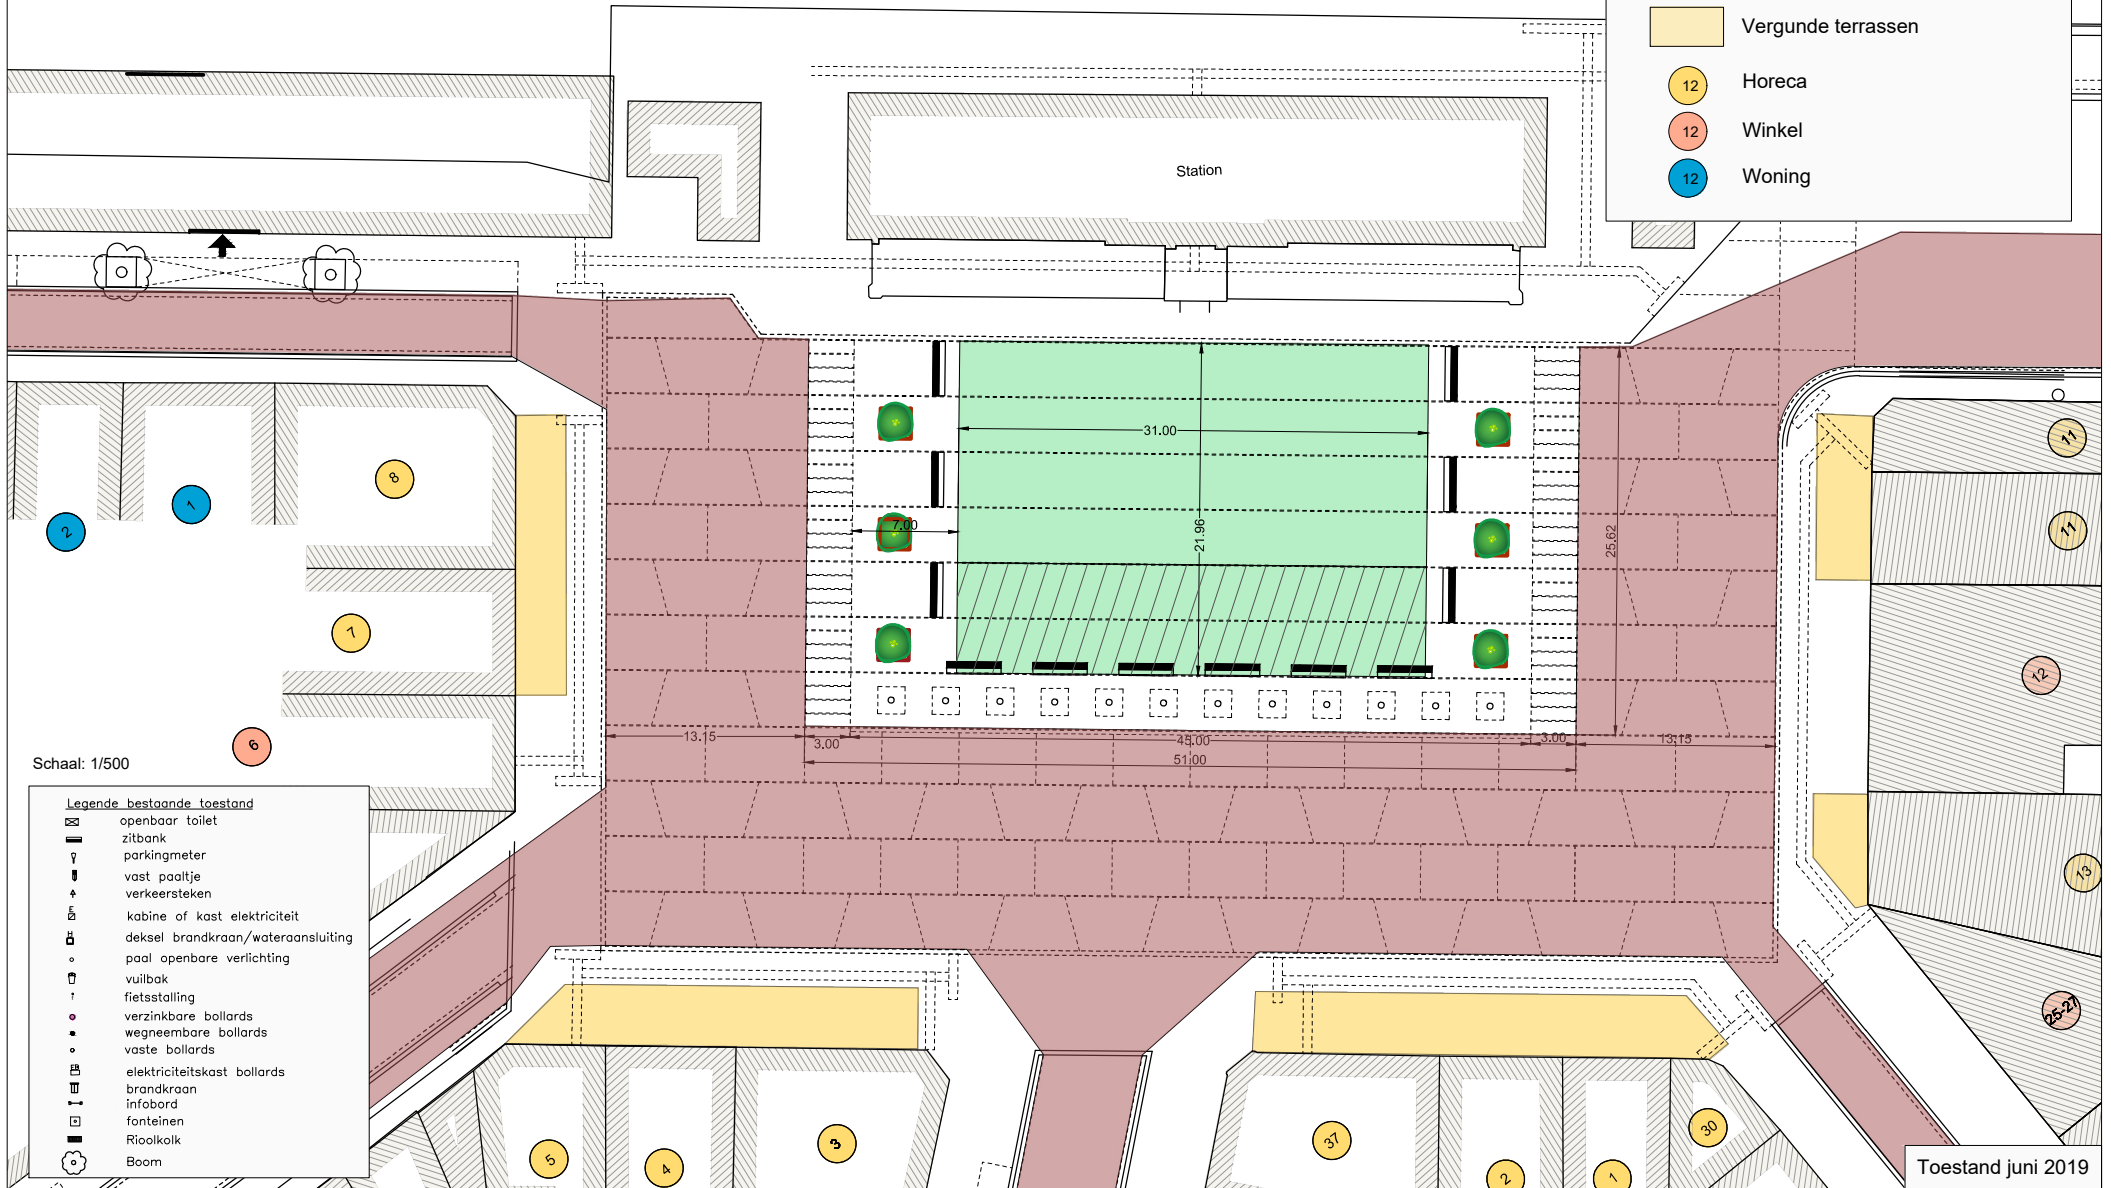

Schaal: 1/500

Legende bestaande toestand

- openbaar toilet
- zitbank
- parkingmeter
- vast paaltje
- verkeerstek
- kabine of kast elektriciteit
- deksel brandkraan/wateransluiting
- paal openbare verlichting
- vuilbak
- fietsstalling
- verzinkbare bollards
- wegneembare bollards
- vaste bollards
- elektriciteitskast bollards
- brandkraan
- Infobord
- fonteinen
- Rioolkolk
- Boom

Toestand juni 2019