TYPEDWARSPROFIEL A-A: Gudstraat middeneiland

schaal 1:50

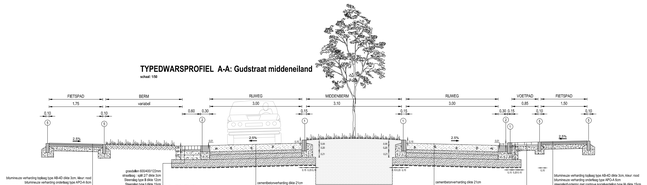

TYPEDWARSPROFIEL B-B: Kattenbroekstraat

schaal 1:50

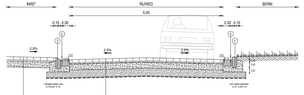

TYPEDWARSPROFIEL G-G: Rijgerstraat oost

schaal 1:50

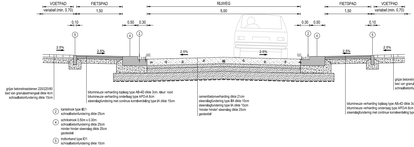

TYPEDWARSPROFIEL H-H: Beugemstraat noord

schaal 1:50

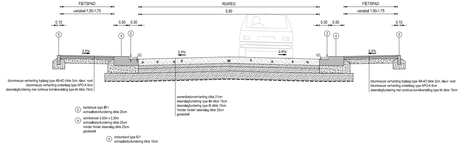

TYPEDWARSPROFIEL C-C: Gudstraat

schaal 1:50

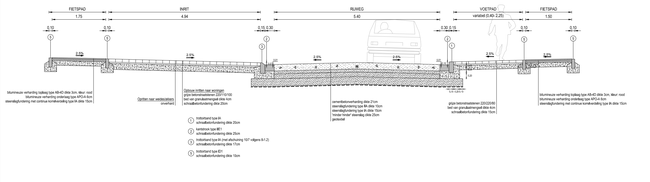

TYPEDWARSPROFIEL D-D: Koning Albertstraat

schaal 1:50

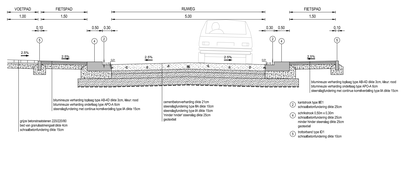

TYPEDWARSPROFIEL I-I: Beugemstraat zuid

schaal 1:50

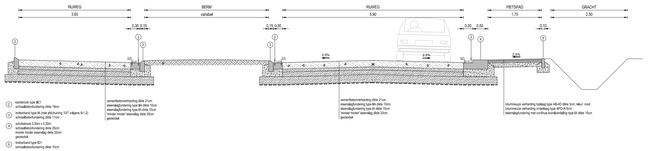

TYPE DWARSPROFIEL J-J : Avouestraat

schaal 1:50

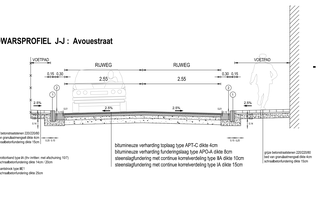

TYPEDWARSPROFIEL E-E: Kattenbroekstraat

schaal 1:50

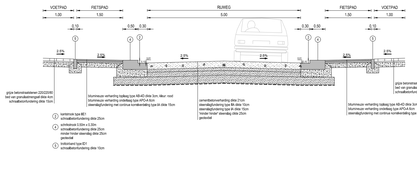

TYPEDWARSPROFIEL F-F: Rijgerstraat west

schaal 1:50

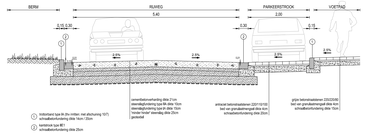

TYPEDWARSPROFIEL L-L : Bushalte Kattenbroekstraat

schaal 1:50

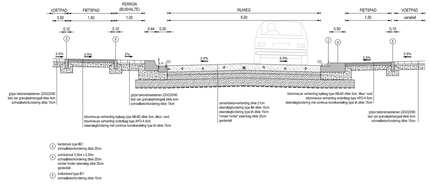

TYPEDWARSPROFIEL M-M : Bushalte

schaal 1:50

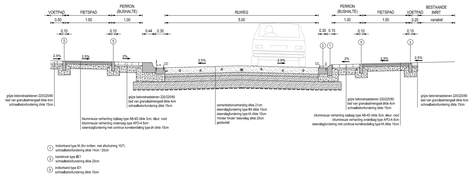

TYPE DWARSPROFIEL KK: Kattenbroek/ K.Albertstraat

schaal 1:50

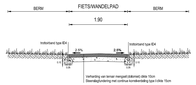

Bij gebruik van bordstenen type A- bij aanten en gangetjesgang plaatselijk bordstenen type A afschuining 10/7 gebruiken.

Bij gebruik van van ter plaatse gemorte schraalmuur SKA0 bij aanten en gangetjesgangen plaatselijk afschuinen.

Stad Aalst

Stad Aalst — AALST VERBINDT JE MOOIST

Hoef 9
B-9300 Aalst

Gezien en goedgekeurd door de gemeenteraad in zitting van:

Burgemeester
dhr. Christoph D'Haese

Algemeen directeur
dhr. Wim Leerman

Provincie Oost-Vlaanderen

PROVINCIE OOST-VLAANDEREN
STAD AALST

Riolerings- en wegeniswerken Gudstraat

SWECO
vestiging Gent
Ellyllestraat 43
B-9000 Gent
T +32 9 241 99 20

www.sweco\belgium.be

Teamleider
ing. Kristof Mannaert

Projectleider
ing. Nicor Desmet

H	17/05/2021	Voorontwerp	SBA				
G	19/04/2021	Voorontwerp	ERO				
F	19/03/2021	Voorontwerp	ERO				
E	05/02/2021	Voorontwerp	ERO				
D	17/01/2021	Voorontwerp	SBA				
C	26/02/2021	Voorontwerp	SBA				
B	01/02/2021	Voorontwerp	SBA				
A	03/10/2020	Voorontwerp	SBA				
DATUM	HISTORIEK	TEKENAAR	DATUM	HISTORIEK			TEKENAAR

TYPEDWARSPROFIELEN

FASE	SCHAAL	PLANGRO OOTT	PROJECTNUMMER	PLANNUMMER	UITGAVE
VOORONTWERP	1:50	1.00m²	23550009	5	H

P:\23550009_Stad_Gudstraat\03-Tekeningen\23550009_5_TYP_VO_Stad_H.dwg 17/05/2021 09:41