



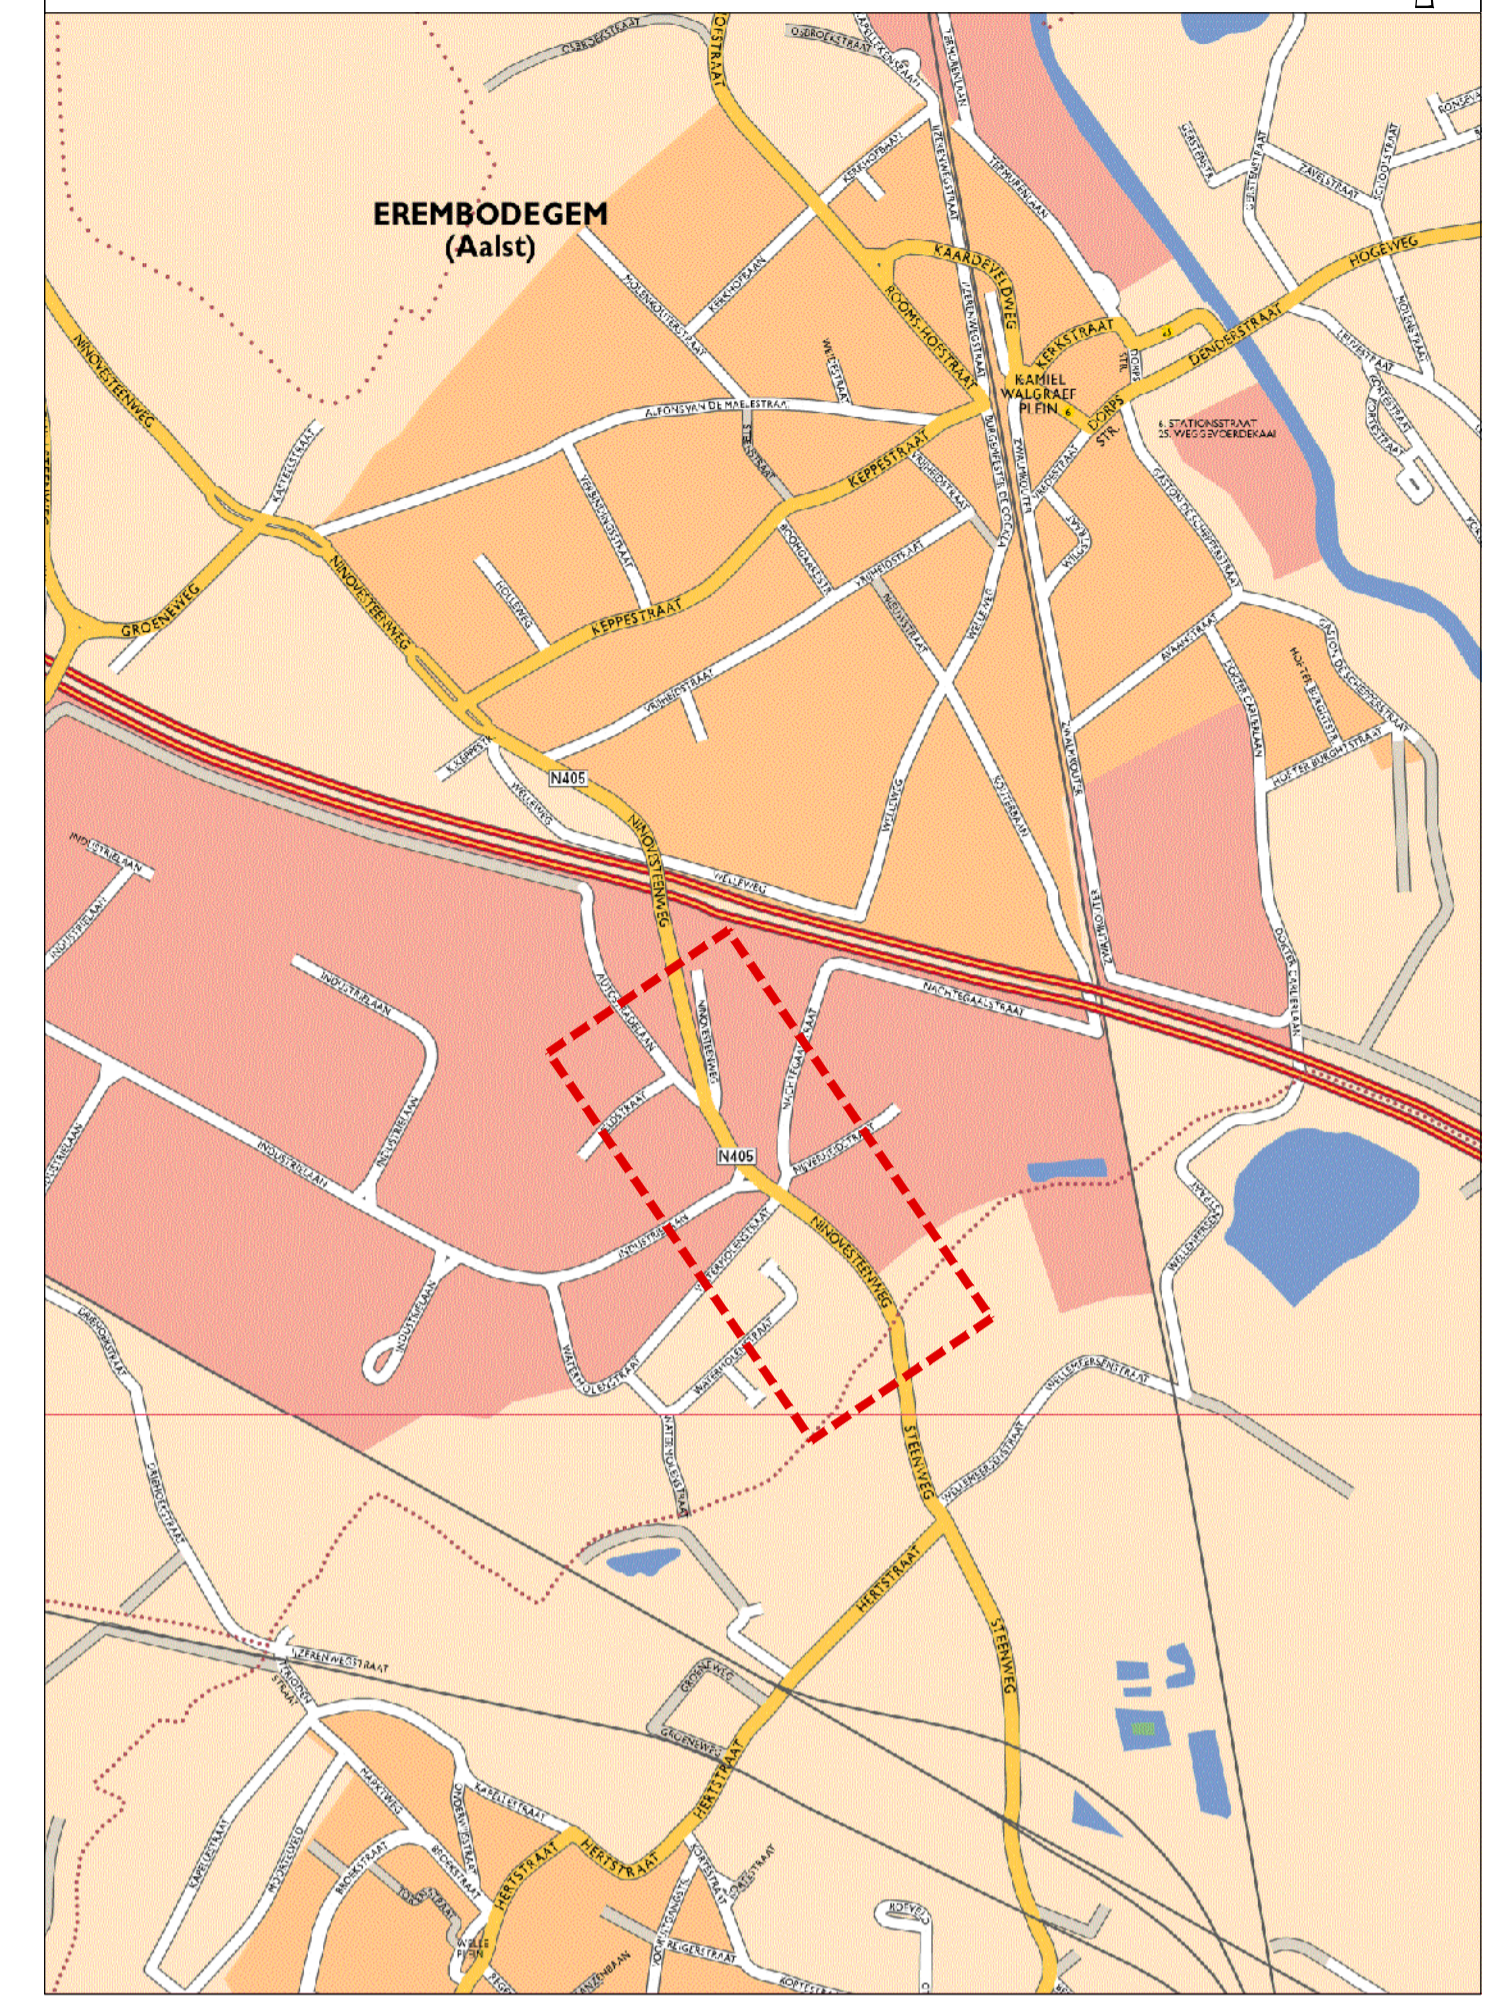

**legende:**

- Roilijn KB 31-07-1957 —
- Voorgestelde roilijn 19-12-1985 —
- GB grens openbaar domein —
- GB grens buurtweg —
- Projectgebied ---
- opp. grondinname ---

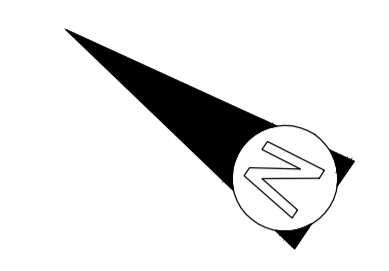

**Stad Aalst** Gezien en goedgekeurd door de gemeenteraad in zitting van:

**AALST VERBODT JE NIET**

Werk 9 B-9000 Aalst

Burgemeester  
dhr. Christoph D'haese

Algemeen directeur  
dhr. Wim Leerman

**Provincie Oost-Vlaanderen**

**OOST-VLAANDEREN**  
**AALST**

Herinrichting Zuid  
Kruispunt SO3

**SWECO**

vestiging Gent  
Eijfijlstraat 43  
B-9000 Gent  
T +32 (0)2 383 06 40  
www.swecobelgium.be

Teamleider  
Thierry De Wilde

Projectleider  
Tim De Jonge

NO	DATE	DESCRIPTION	BY	STATUS		
H1	21-08-2023	Voorontwerp	JCH			
D1	13-07-2023	Voorontwerp	JCH			
F1	16-06-2023	Voorontwerp	JCH			
E	09-06-2023	Voorontwerp	JCH			
D2	22-05-2023	Voorontwerp	JCH			
C1	19-05-2023	Voorontwerp	JCH			
B	25-04-2023	Voorontwerp	JCH			
A	04-04-2023	Voorontwerp	JCH	25-10-2023		
	DATUM	HISTORIEK	TEKENAAR	DATUM	HISTORIEK	TEKENAAR

**ONTWERP WEGENIS**  
Ninovesteenweg - Industrielaan

FASE	SCHAAL	PLANNUM	PROJECTNUMMER	PLANNUMMER	UITGAVE
VOORONTWERP	1:500	0.87m <sup>2</sup>	5023550031	4.1.1	I