Provincie Oost-Vlaanderen

Stad Aalst

Stad Aalst

Administratief centrum
Werf 9
9300 Aalst

tel: 053 77 93 00

Opgemaakt door:

Filip Vlaeminck & Sander Veyt
landmeters-experten
beëdigd door de Rechtbank
van Eerste Aanleg van Dendermonde
LAN 061264 & LAN 131537

Filip VLAEMINCK
Beëdigd landmeter-expert

Sander VEYT
Beëdigd landmeter-expert

Opgemeten door:

FS TOPO LANDMEETBUREAU
FILIP VLAEMINCK | 0477 24 91 95
SANDER VEYT | 0472 25 94 92
ROSSEVAALSTRAAT 70A
9280 LEBBEKE
WWW.FSTOPO.BE | INFO@FSTOPO.BE

Datum opmaak: 30/11/2023

Aangebrachte wijzigingen

nr.	Aard	datum

Dossiernummer:

Bestandsnaam: Aalst_Gijzegem_buurtwegen_voetwegen

Buurtwegen Gijzegem
Pachthofstraat - Nijverheidslaan

Neergelegd in het administratief centrum voor openbaar onderzoek
vanaf tot en met
Namens het College,
De algemeen directeur *De burgemeester*

Wim LEERMAN *Christoph D'HAESE*

Gezien en goedgekeurd door de gemeenteraad in zitting van
De algemeen directeur *De voorzitter*

Wim LEERMAN *XXXXXXXXX*

Afmetingen plan	Schaal	Deelgemeente	Referentienummer AAPD
0.84 m x 1.19 m	1 / 250	Aalst - Gijzegem	

Situatieplan Atlas der buurtwegen 1840

schaal 1/10 000

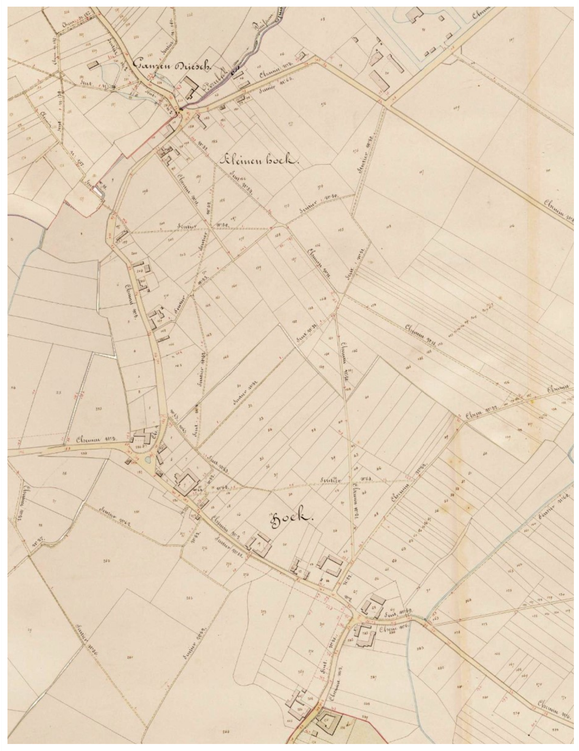

Kadasterplan
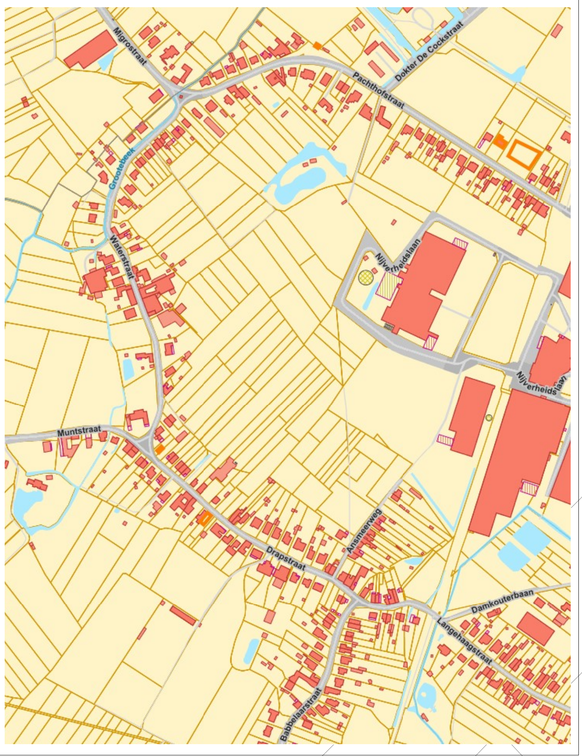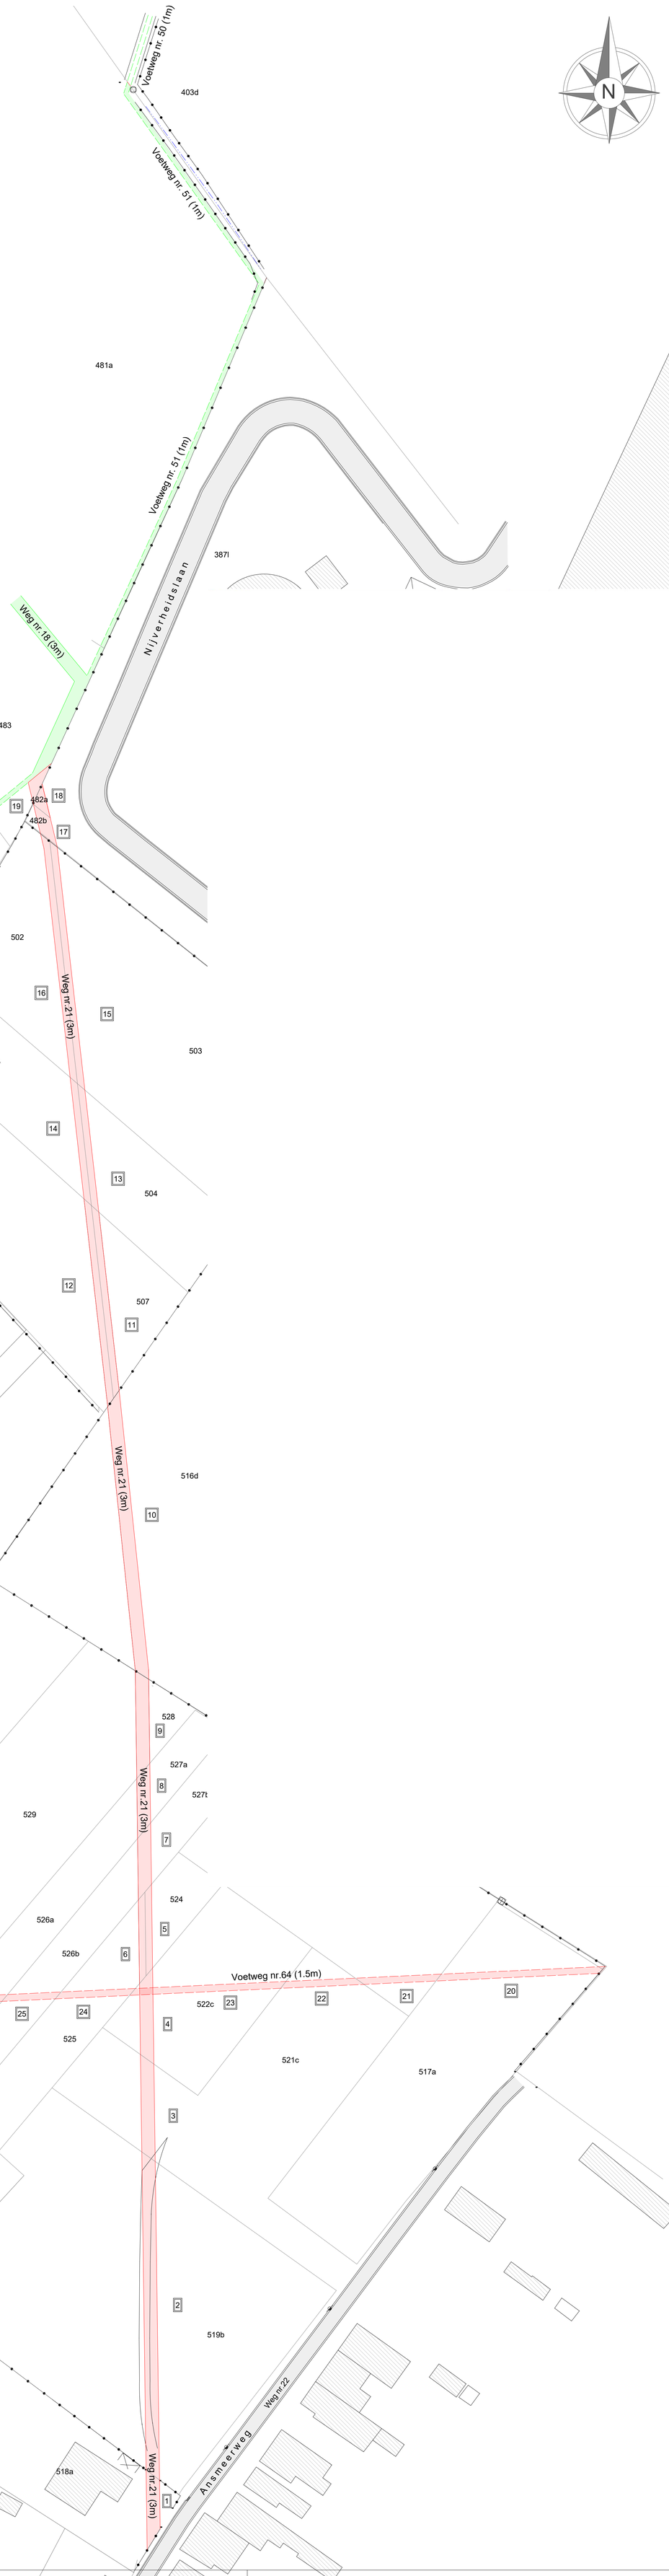
schaal 1/1000